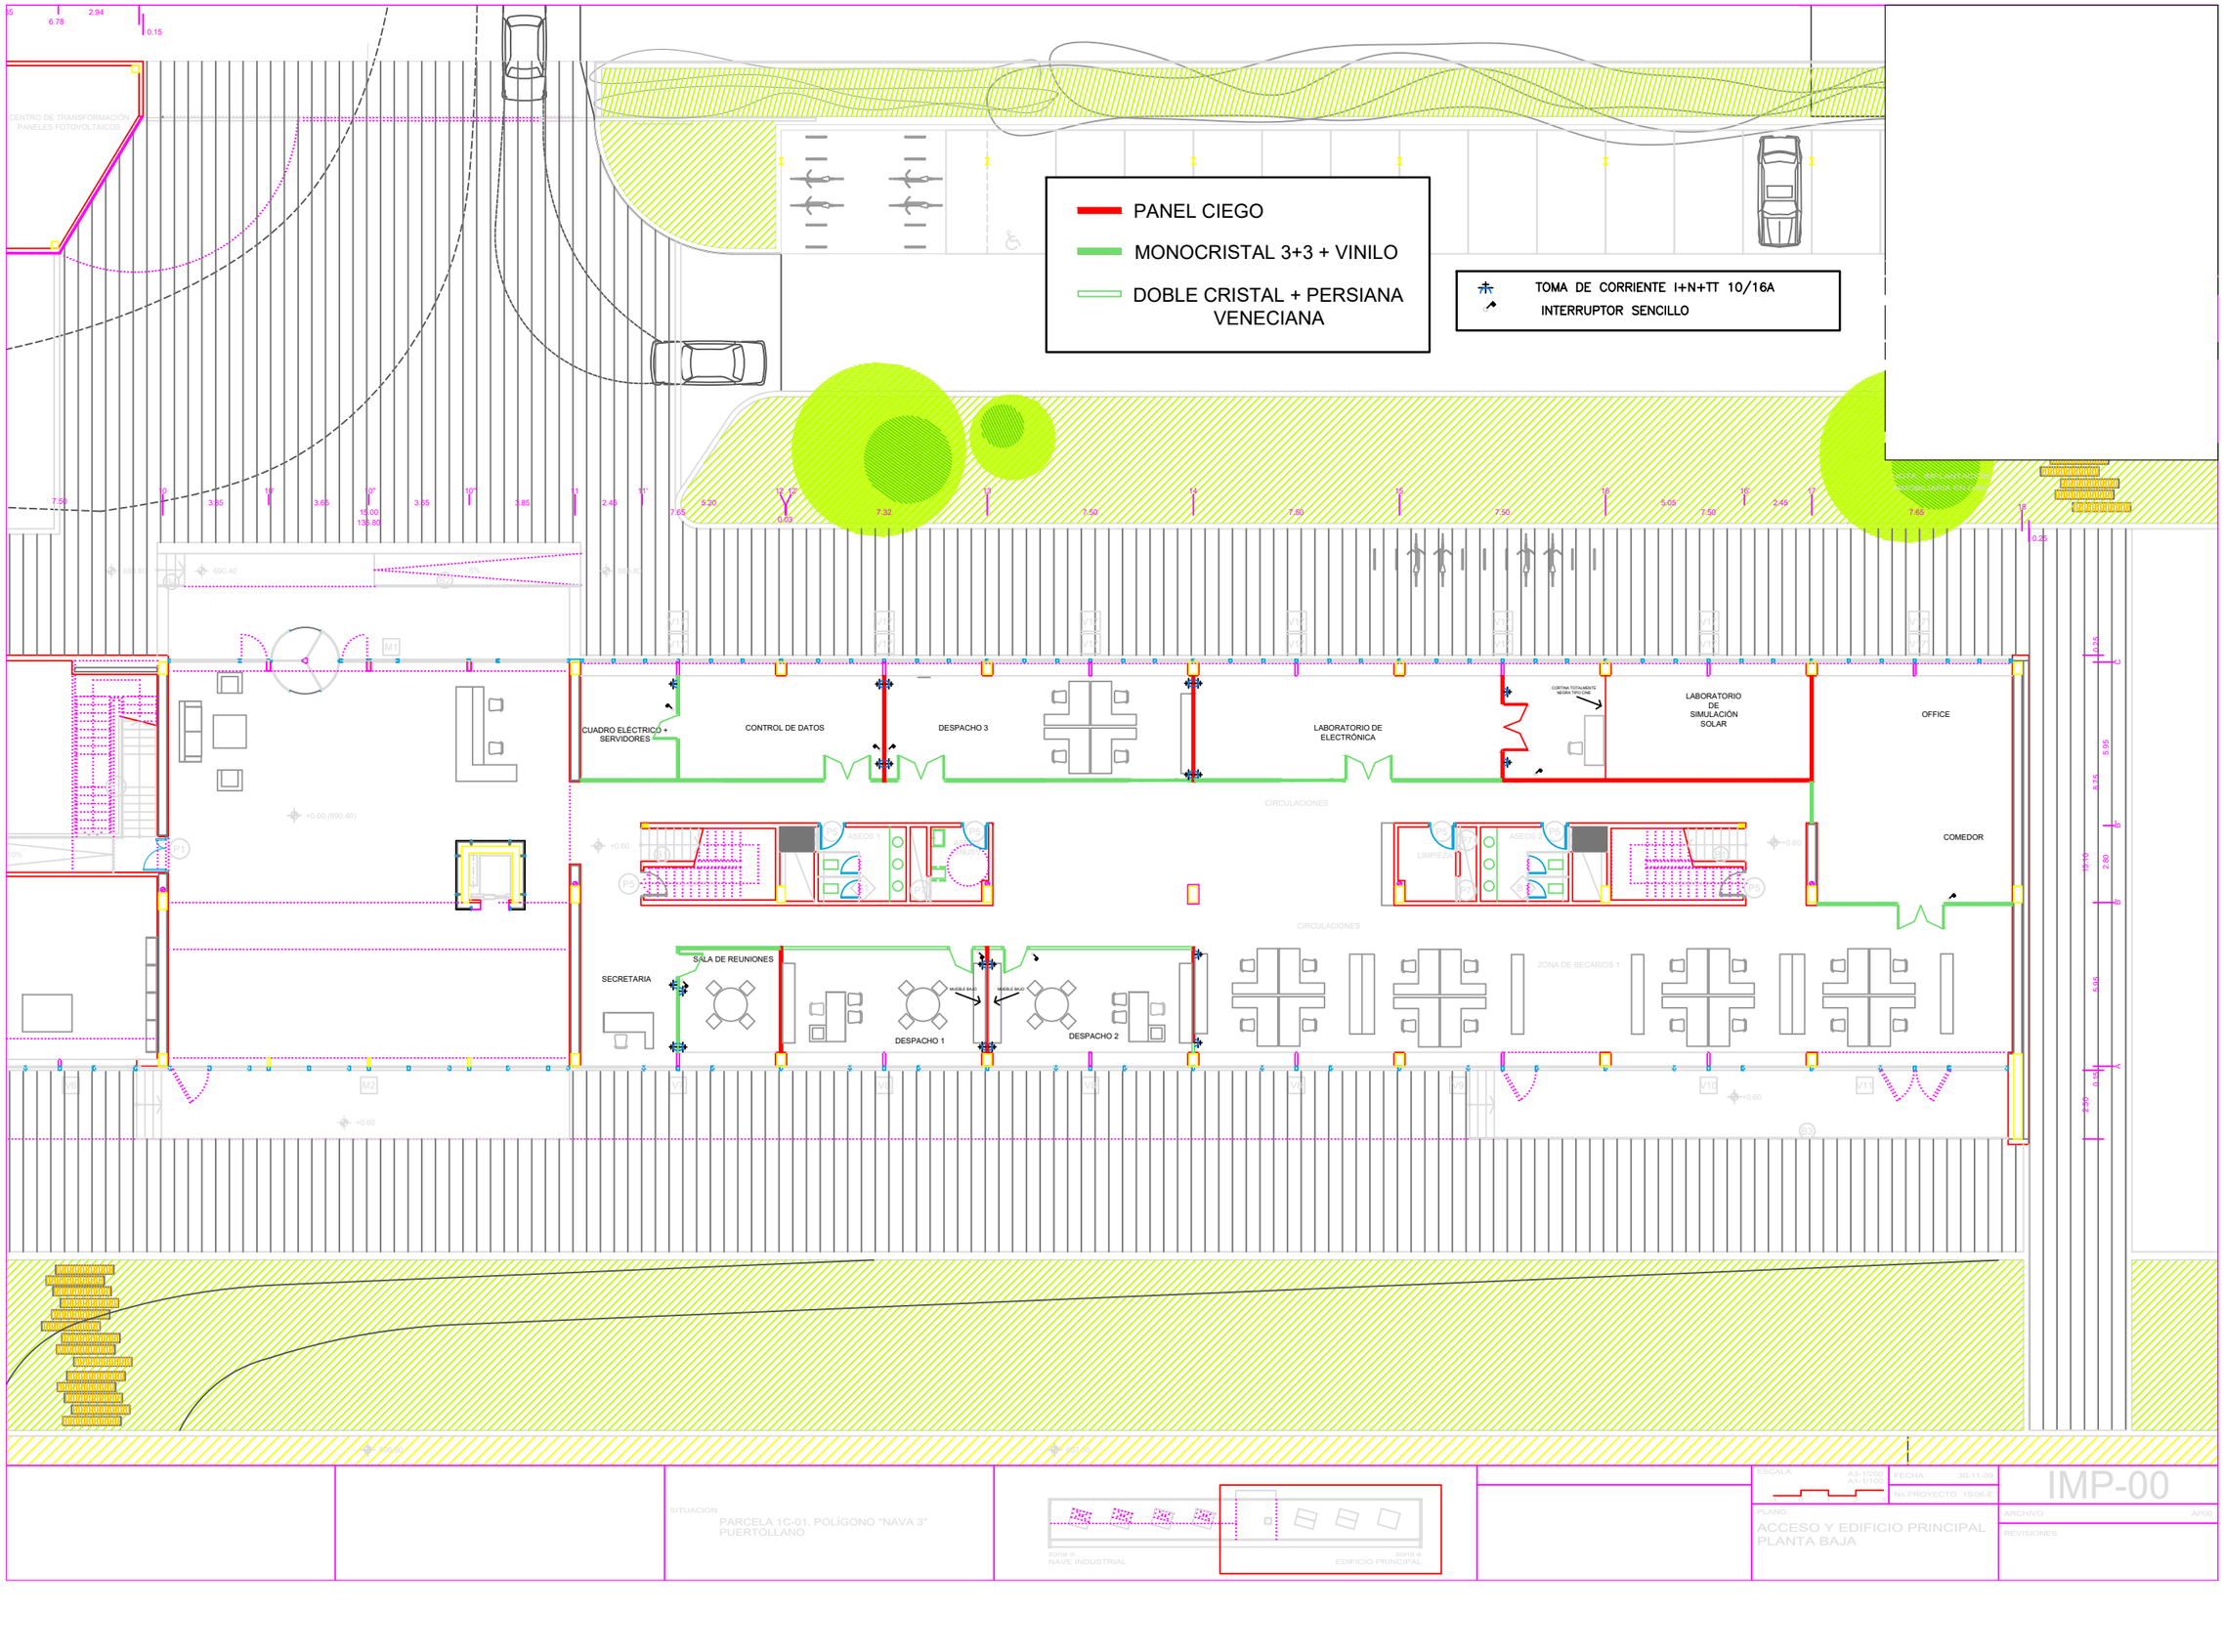
PANEL CIEGO
MONOCRISTAL 3+3 + VINILO
DOBLE CRISTAL + PERSIANA VENECIANA
TOMA DE CORRIENTE I+N+TT 10/16A
INTERRUPTOR SENCILLO
CENTRO DE TRANSFORMACIÓN PANELES FOTOVOLTAICOS
CUADRO ELÉCTRICO + SERVIDORES
CONTROL DE DATOS
DESPACHO 3
LABORATORIO DE ELECTRÓNICA
LABORATORIO DE SIMULACIÓN SOLAR
OFFICE
COMEDOR
CIRCULACIONES
ASEOS 1
ASEOS 2
LIMPIEZA
SALA DE REUNIONES
SECRETARIA
DESPACHO 1
DESPACHO 2
ZONA DE BECARIOS 1
SITUACION
PARCELA 1C-01. POLÍGONO "NAVA 3" PUERTOLLANO
zona n
NAVE INDUSTRIAL
zona e
EDIFICIO PRINCIPAL
ESCALA A3-1/50 A1-1/100
FECHA NOV-11-06
No.PROYECTO 15/06-F
IMP-00
PLANO
ACCESO Y EDIFICIO PRINCIPAL
PLANTA BAJA
ARCHIVO
APOY
REVISIONES